



ПРОЕКТ

Карта-схема прилегающей территории к д. 23 по ул. Полевая

1. Местоположение прилегающей территории (адресные ориентиры): дома 23 по улице Полевая, расположена по периметру с южной и западной сторон земельного участка с кадастровым номером 51:02:0010402:4.
2. Кадастровый номер объекта (при наличии), по отношению к которому устанавливается прилегающая территория 51:02:0010402:4.
3. Площадь прилегающей территории: 115 (кв. м).



Масштаб 1:1000

Условные обозначения:

- граница прилегающей территории
- 1 поворотная точка границ прилегающей территории
- 51:02:0010402:4 кадастровый номер земельного участка (объекта недвижимости), по отношению к которому устанавливается прилегающая территория
- 51:02:0010402 кадастровый квартал
- граница кадастрового квартала

ПРОЕКТ

Карта-схема прилегающей территории к д. 44 по ул. Вокуева

1. Местоположение прилегающей территории (адресные ориентиры): дома 44 по улице Вокуева, расположена по периметру с северо-западной, юго-западной и юго-восточной сторон земельного участка с кадастровым номером 51:02:0010403:4.
2. Кадастровый номер объекта (при наличии), по отношению к которому устанавливается прилегающая территория 51:02:0010403:4.
3. Площадь прилегающей территории: 187 (кв. м).




Масштаб 1:1000

Условные обозначения:

- граница прилегающей территории
- 1 поворотная точка границ прилегающей территории
- 51:02:0010403:4 кадастровый номер земельного участка (объекта недвижимости), по отношению к которому устанавливается прилегающая территория
- 51:02:0010403 кадастровый квартал
- граница кадастрового квартала

ПРОЕКТ**Карта-схема прилегающей территории
к д. 1 по ул. Новая**

1. Местоположение прилегающей территории (адресные ориентиры): дома 1 по улице Новая, расположена по периметру земельного участка с кадастровым номером 51:02:0010301:20.
2. Кадастровый номер объекта (при наличии), по отношению к которому устанавливается прилегающая территория 51:02:0010301:20.
3. Площадь прилегающей территории: 112 (кв. м).

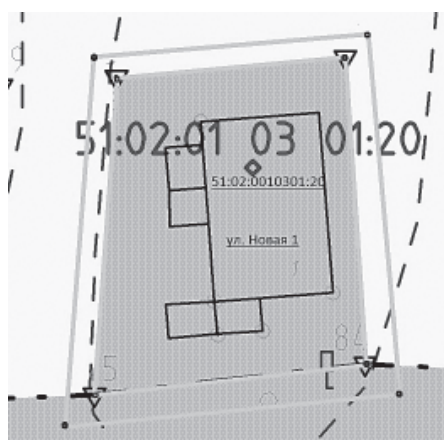


Масштаб 1:1000

Условные обозначения:

—	граница прилегающей территории
• 1	поворотная точка границ прилегающей территории
51:02:0010301:20	кадастровый номер земельного участка (объекта недвижимости), по отношению к которому устанавливается прилегающая территория
51:02:0010301	кадастровый квартал
—	граница кадастрового квартала

ПРОЕКТ**Карта-схема прилегающей территории
к д. 14 по ул. Вокуева**

1. Местоположение прилегающей территории (адресные ориентиры): дома 14 по улице Вокуева, расположена по периметру восточной, южной и западной сторон земельного участка с кадастровым номером 51:02:0010402:3.
2. Кадастровый номер объекта (при наличии), по отношению к которому устанавливается прилегающая территория 51:02:0010402:3.
3. Площадь прилегающей территории: 150 (кв. м).

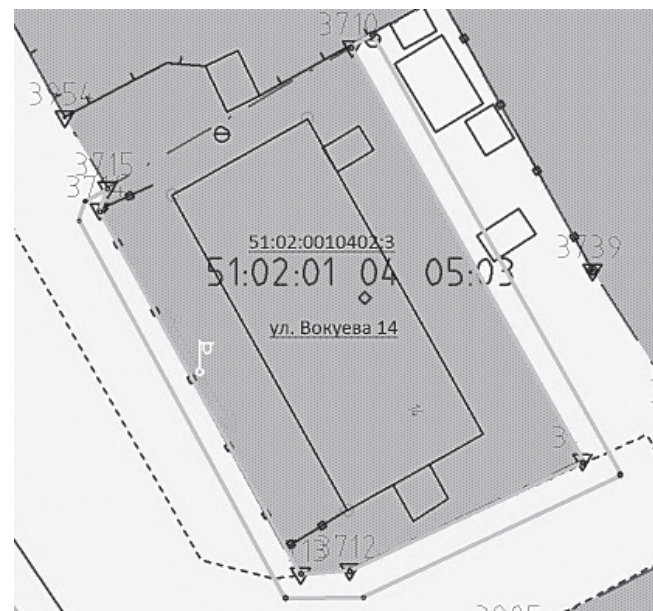

Масштаб 1:1000

Условные обозначения:

—	граница прилегающей территории
• 1	поворотная точка границ прилегающей территории
51:02:0010402:3	кадастровый номер земельного участка (объекта недвижимости), по отношению к которому устанавливается прилегающая территория
51:02:0010402	кадастровый квартал
—	граница кадастрового квартала

ПРОЕКТ**Карта-схема прилегающей территории к д. 12 по ул. Полевая**

1. Местоположение прилегающей территории (адресные ориентиры): дома 12 по улице Полевая, расположена по периметру северной и западной сторон земельного участка с кадастровым номером 51:02:0010402:61.
2. Кадастровый номер объекта (при наличии), по отношению к которому устанавливается прилегающая территория 51:02:0010402:61.
3. Площадь прилегающей территории: 1150 (кв. м).




Масштаб 1:1000

Условные обозначения:

—	граница прилегающей территории
• 1	поворотная точка границ прилегающей территории
51:02:0010402:61	кадастровый номер земельного участка (объекта недвижимости), по отношению к которому устанавливается прилегающая территория
51:02:0010402	кадастровый квартал
—	граница кадастрового квартала

ПРОЕКТ**Карта-схема прилегающей территории
к д. 11 по ул. Вокуева**

1. Местоположение прилегающей территории (адресные ориентиры): дома 11 по улице Вокуева, расположена по периметру восточной и южной сторон земельного участка с кадастровым номером 51:02:0010402:29.
2. Кадастровый номер объекта (при наличии), по отношению к которому устанавливается прилегающая территория 51:02:0010402:29.
3. Площадь прилегающей территории: 165 (кв. м).

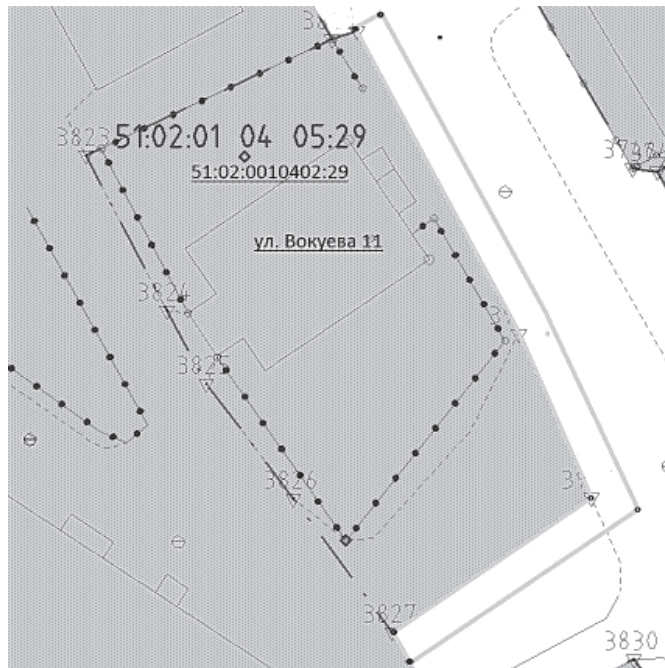


Масштаб 1:1000

Условные обозначения:

—	граница прилегающей территории
• 1	поворотная точка границ прилегающей территории
51:02:0010402:29	кадастровый номер земельного участка (объекта недвижимости), по отношению к которому устанавливается прилегающая территория
51:02:0010402	кадастровый квартал
—	граница кадастрового квартала

ПРОЕКТ**Карта-схема прилегающей территории
к д. 16 по ул. Полевая**

1. Местоположение прилегающей территории (адресные ориентиры): дома 16 по улице Полевая, расположена по периметру северной и западной сторон земельного участка с кадастровым номером 51:02:0010402:20.
2. Кадастровый номер объекта (при наличии), по отношению к которому устанавливается прилегающая территория 51:02:0010402:20.
3. Площадь прилегающей территории: 245 (кв. м).

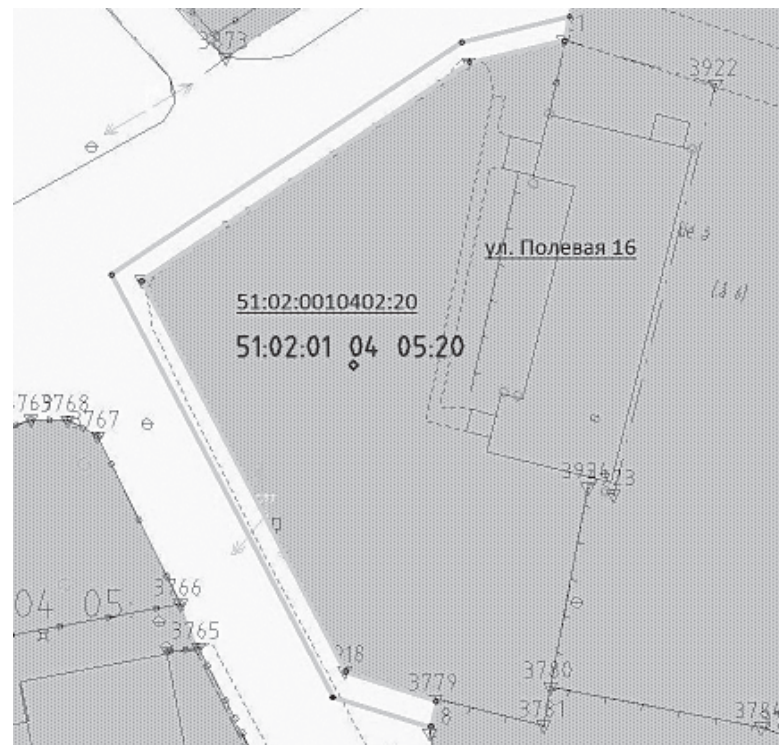


Масштаб 1:1000

Условные обозначения:

—	граница прилегающей территории
• 1	поворотная точка границ прилегающей территории
51:02:0010402:20	кадастровый номер земельного участка (объекта недвижимости), по отношению к которому устанавливается прилегающая территория
51:02:0010402	кадастровый квартал
—	граница кадастрового квартала

ПРОЕКТ**Карта-схема прилегающей территории к д. 4 по ул. Юрьева**

1. Местоположение прилегающей территории (адресные ориентиры): дома 4 по ул. Юрьева, расположена по периметру северной, западной, южной и восточной сторон земельного участка с кадастровым номером 51:02:0010402:21.
2. Кадастровый номер объекта (при наличии), по отношению к которому устанавливается прилегающая территория 51:02:0010402:21.
3. Площадь прилегающей территории: 570 (кв. м).

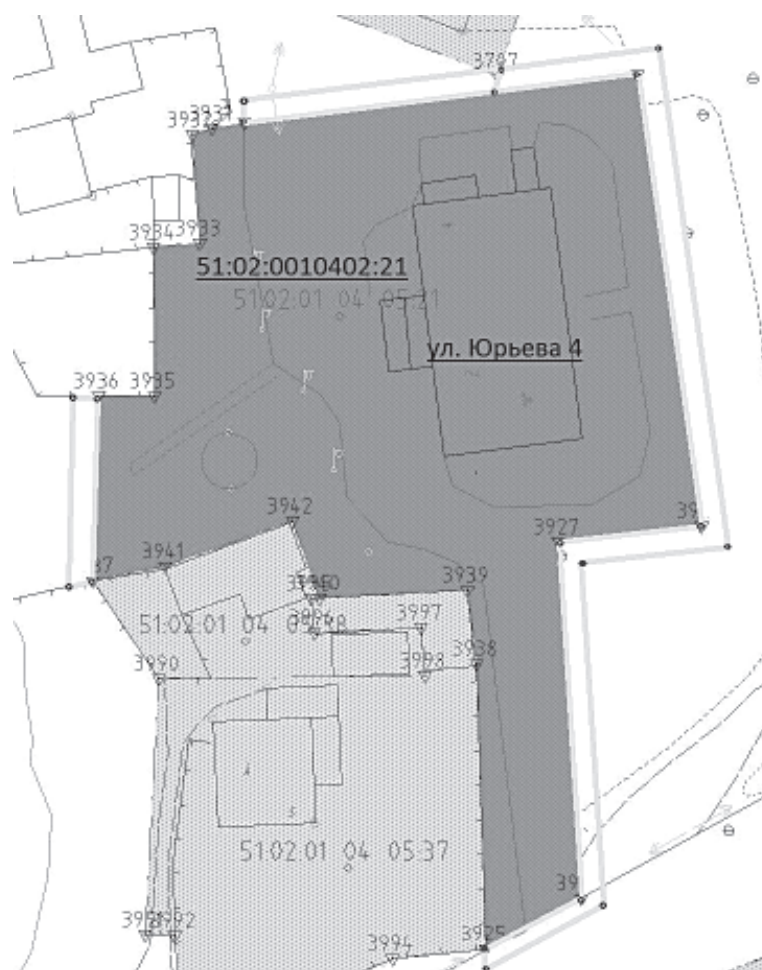


Масштаб 1:1000

Условные обозначения:

—	граница прилегающей территории
• 1	поворотная точка границ прилегающей территории
51:02:0010402:21	кадастровый номер земельного участка (объекта недвижимости), по отношению к которому устанавливается прилегающая территория
51:02:0010402	кадастровый квартал
—	граница кадастрового квартала

Карта-схема прилегающей территории к д. 16 по ул. Юрьева

1. Местоположение прилегающей территории (адресные ориентиры): дома 16 по ул. Юрьева, расположена по периметру земельного участка с кадастровым номером 51:02:0010402:16.
2. Кадастровый номер объекта (при наличии), по отношению к которому устанавливается прилегающая территория 51:02:0010402:16.
3. Площадь прилегающей территории: 350 (кв. м).

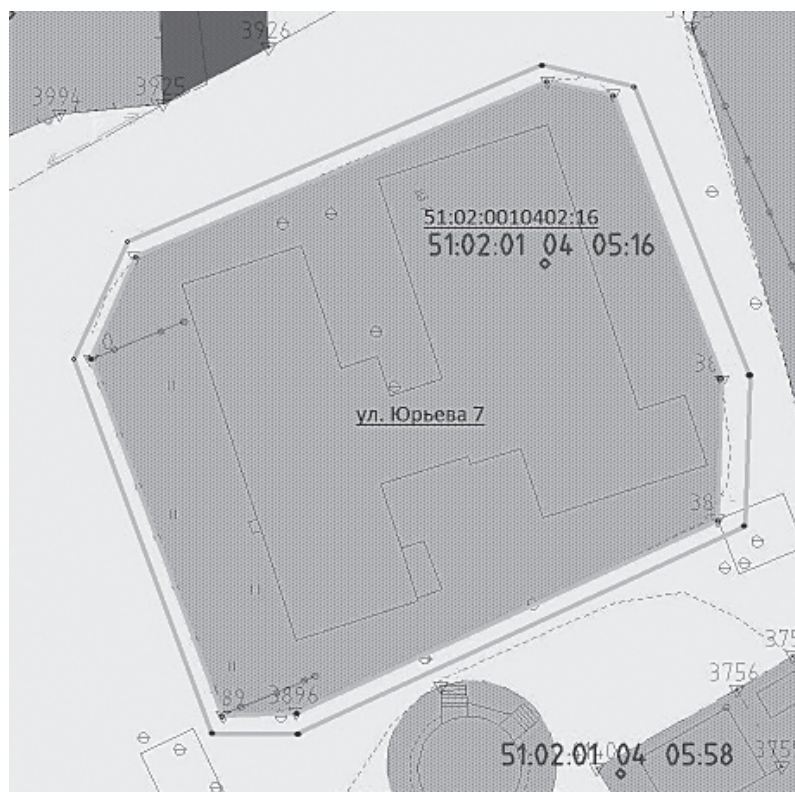


Масштаб 1:1000

Условные обозначения:

—	граница прилегающей территории
• 1	поворотная точка границ прилегающей территории
51:02:0010402:16	кадастровый номер земельного участка (объекта недвижимости), по отношению к которому устанавливается прилегающая территория
51:02:0010402	кадастровый квартал
—	граница кадастрового квартала

Карта-схема прилегающей территории к д. 3, 3а по ул. Юрьева

1. Местоположение прилегающей территории (адресные ориентиры): домам 3, 3а по ул. Юрьева, расположена по периметру земельного участка с кадастровым номером 51:02:0010402:1.
2. Кадастровый номер объекта (при наличии), по отношению к которому устанавливается прилегающая территория 51:02:0010402:1.
3. Площадь прилегающей территории: 410 (кв. м).

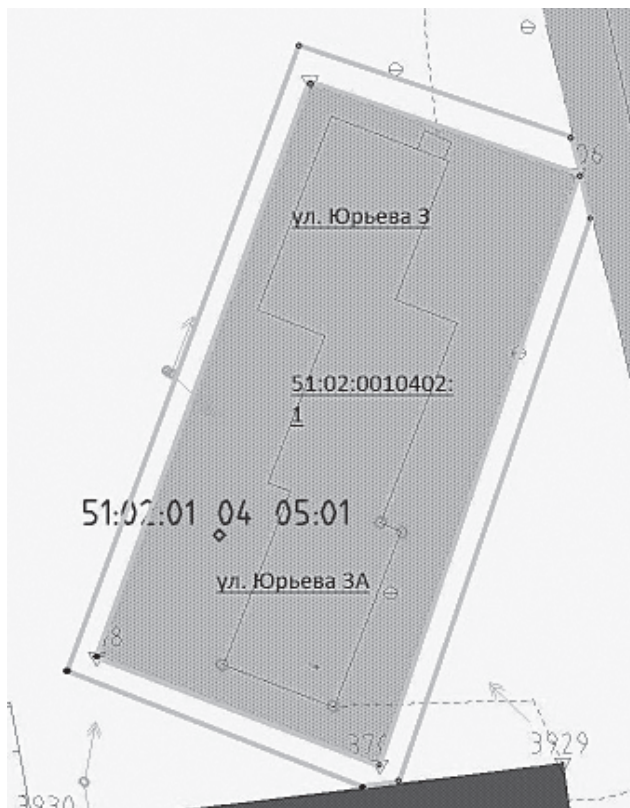

Масштаб 1:1000

Условные обозначения:

—	граница прилегающей территории
• 1	поворотная точка границ прилегающей территории
51:02:0010402:1	кадастровый номер земельного участка (объекта недвижимости), по отношению к которому устанавливается прилегающая территория
51:02:0010402	кадастровый квартал
—	граница кадастрового квартала

«Ловозерская правда» - общественно-политическая газета
Учредитель - администрация муниципального образования Ловозерский район
Подписано в печать 6 февраля 2020 г.
По графику - 17:00; фактически - 17:00
Тираж: 50 экз.

Газета зарегистрирована в Управлении Федеральной службы по надзору в сфере связи, информационных технологий и массовых коммуникаций по Мурманской области. Свидетельство о регистрации СМИ ПИ № ТУ 51-00174 от 27.04.2012 г.; Индекс 52852, выходит 1 раз в неделю.
Мнение редакции не всегда совпадает с точкой зрения авторов публикаций. За приведенные факты и цифры ответственность несут авторы. Редакция не несет ответственности за содержание рекламных объявлений.
Газета отпечатана в типографии ООО «Телесеть», г. Апатиты, Мурманская обл., ул. Ленина, 20.

Адрес МП «ЛИЦ», редакции и издателя: 184592, с. Ловозеро, Мурманская обл., ул. Пионерская, 6.
Тел.: 8(815-38) 4-03-26, 4-44-18.
Электронная почта: lovpravda@mail.ru
Главный редактор, директор МП «ЛИЦ» - В. Н. ТКАЧЕВ.