



**МУРМАНСКАЯ ОБЛАСТЬ
АДМИНИСТРАЦИЯ ЛОВОЗЕРСКОГО РАЙОНА**

ПО С Т А Н О В Л Е Н И Е

«15» мая 2020 г.

с. Ловозеро

№ 288 - ПП

Об утверждении карты-схемы границ прилегающей территории земельного участка с кадастровым номером 51:02:0010402:1, расположенного по адресу: с. Ловозеро ул. Юрьева, дома 3, 3А

Руководствуясь Градостроительным кодексом Российской Федерации, Федеральным законом от 06.10.2003 № 131-ФЗ «Об общих принципах организации местного самоуправления в Российской Федерации», Законом Мурманской области от 06.11.2018 № 2304-ЗМО «О градостроительной деятельности на территории Мурманской области», приказом Министерства строительства и территориального развития Мурманской области от 29.01.2019 № 25 «Об утверждении форм карт-схем границ прилегающих территорий и требований к их оформлению в Мурманской области», Правилами благоустройства территории муниципального образования сельское поселение Ловозеро Ловозерского района, утвержденными решением совета Депутатов Ловозерского района от 01.11.2017 № 120 **п о с т а н о в л я ю**:

1. Утвердить карту-схему границ прилегающей территории земельного участка с кадастровым номером 51:02:0010402:1 со следующими характеристиками:

1.1. Местоположение прилегающей территории (адресные ориентиры): домам 3, 3А по ул. Юрьева, расположена по периметру земельного участка с кадастровым номером 51:02:0010402:1.

1.2. Кадастровый номер объекта, по отношению к которому устанавливается прилегающая территория 51:02:0010402:1.

1.3. Площадь прилегающей территории 410 кв. м.

2. Правообладателю земельного участка с кадастровым номером 51:02:0010402:1 обеспечить содержание прилегающей территории в соответствии с Правилами благоустройства территории муниципального образования сельское поселение Ловозеро Ловозерского района, утвержденными решением совета Депутатов Ловозерского района от 01.11.2017 № 120.

3. Отделу имущественных отношений администрации Ловозерского района (Беякова Н.М.) обеспечить опубликование в общественно-политической газете «Ловозерская правда» и размещение на официальном сайте администрации

Ловозерского района в сети Интернет карты-схемы границ прилегающей территории, указанной в пункте 1 настоящего постановления не позднее пяти дней со дня ее утверждения.

4. Контроль за исполнением настоящего постановления возложить на заместителя главы администрации Ловозерского района Кузнецову Н.А.

5. Настоящее постановление вступает в силу с момента подписания.

Глава администрации
Ловозерского района



Н.И. Курзенев

УТВЕРЖДЕНА
Постановлением администрации
Ловозерского района
от 15.05.2020 г. № 288 - ПП

Карта-схема прилегающей территории
к д. д. 3, 3А по ул. Юрьева

1. Местоположение прилегающей территории (адресные ориентиры):
домам 3, 3А по ул. Юрьева, расположена по периметру земельного участка с
кадастровым номером 51:02:0010402:1.
2. Кадастровый номер объекта (при наличии), по отношению к которому
устанавливается прилегающая территория 51:02:0010402:1.
3. Площадь прилегающей территории: 410 (кв. м).


Исполнитель _____


(подпись)

Гаврилов А.А.
(расшифровка подписи)

М.П. (при наличии)
(для юридических лиц и индивидуальных предпринимателей)

Графическая часть

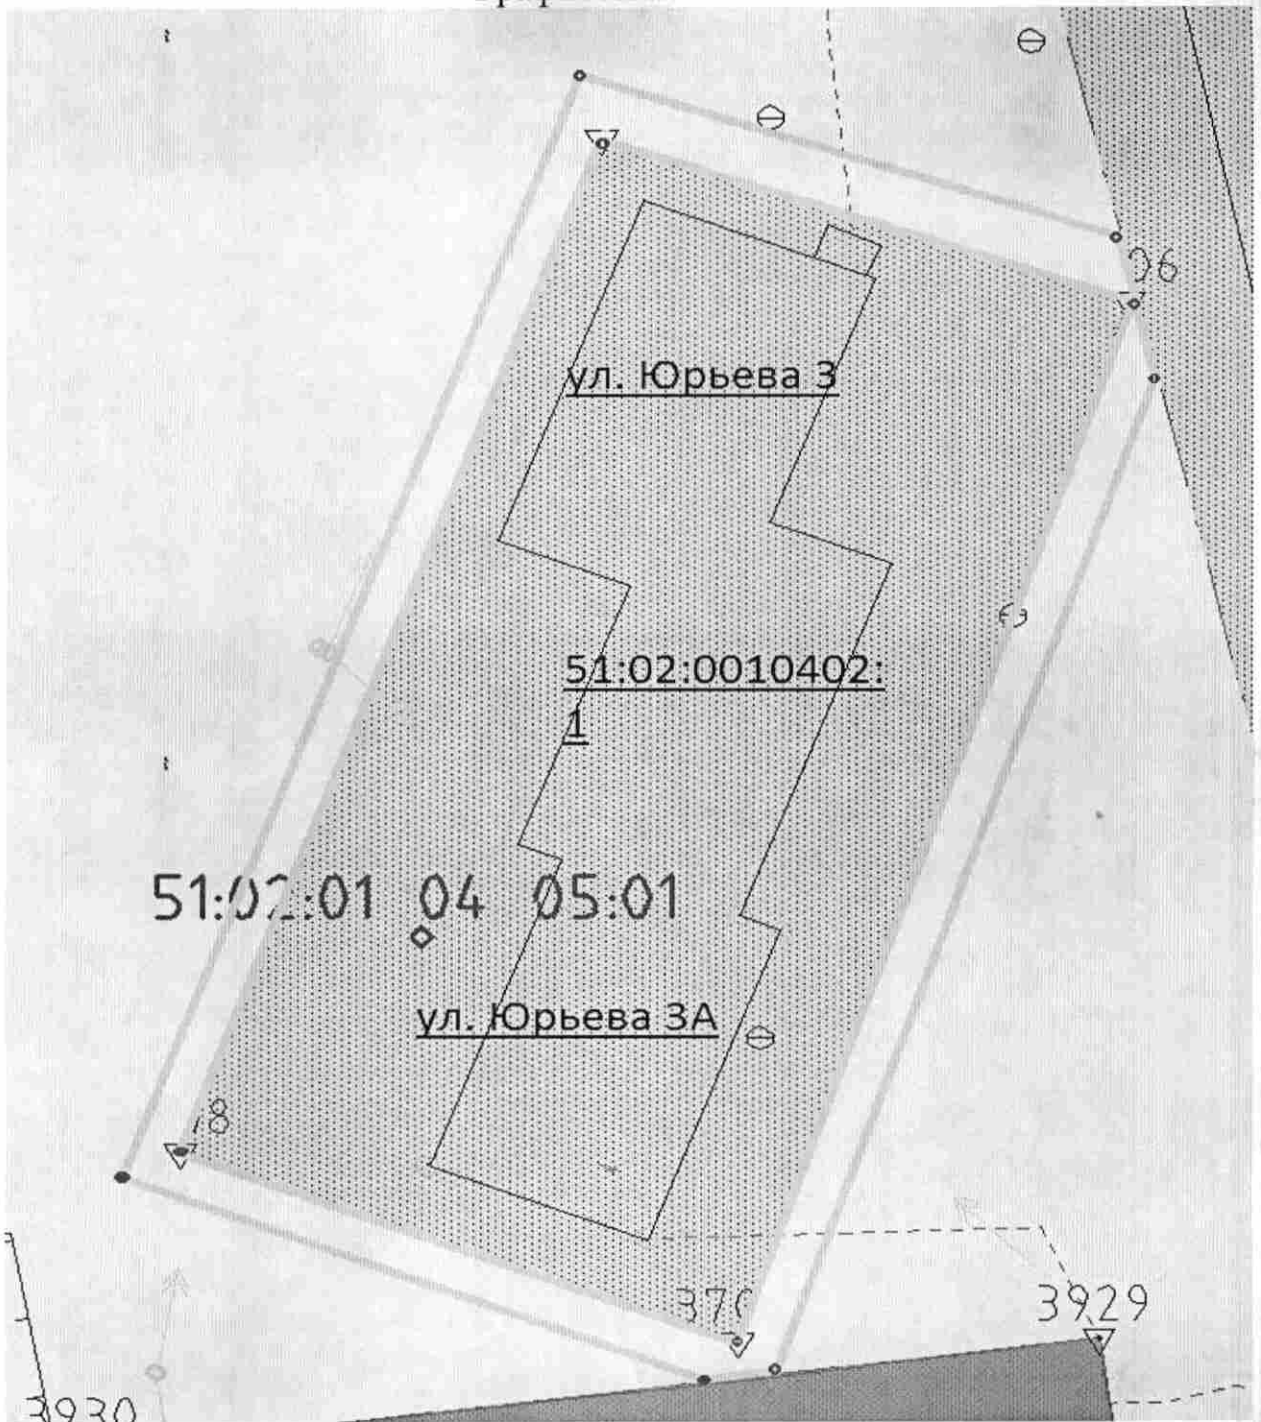

Масштаб 1:1000

Условные обозначения:

—	граница прилегающей территории
●	поворотная точка границ прилегающей территории
<u>51:02:0010402:1</u>	кадастровый номер земельного участка (объекта недвижимости), по отношению к которому устанавливается прилегающая территория
<u>51:02:0010402</u>	кадастровый квартал
—	граница кадастрового квартала

Исполнитель

Гаврилов
(подпись)

Гаврилов А.А.

(расшифровка подписи)

М.П. (при наличии)

(для юридических лиц и индивидуальных предпринимателей)